



Gemeinde St. Margareten im Rosental

9173 St. Margareten im Rosental, St. Margareten 9
Bezirk: Klagenfurt-Land

Tel: 04226/218
Fax: 04226/218-20
Email: st-margareten@ktn.gde.at
Homepage: www-st-margareten.gv.at
DVR:0054208

VERORDNUNG

des Gemeinderates der Gemeinde St. Margareten im Rosental vom 19.12.2023 Zahl: 031/1/2022-Fläwi, genehmigt mit Bescheid der Kärntner Landesregierung vom 23.01.2024, Zahl: RO-105-2725/2024-5 mit der der Flächenwidmungsplan geändert wird.

Gemäß § 13 in Verbindung mit den §§ 34, 38 und 39 der Kärntner Raumordnungsgesetzes 2021 -K-ROG 2021, LGBl. Nr. 59/2021 idgF, wird verordnet:

§ 1 Umwidmung

Der Flächenwidmungsplan der Gemeinde St. Margareten im Rosental wird wie folgt geändert:

1. **(1/2022)** Umwidmung von Teilflächen der Parzellen 247/2, 250, 251, 252, 253 in der KG Gotschuchen (KG-Nr. 72005) von Grünland – Für die Land- und Forstwirtschaft bestimmte Fläche, Ödland in Grünland – Reitsport-, Pferdesportanlage (Antragsteller: Kupper GmbH)
2. Die planliche Darstellungen (Anlage 1) bilden einen integrierenden Bestandteil dieser Verordnung.

§ 2

Diese Verordnung tritt mit Ablauf des Tages der Kundmachung im elektronischen Amtsblatt der Gemeinde St. Margareten im Rosental in Kraft.


Der Bürgermeister:
Helmut Ogris

Kundgemacht am: 30.01.2024




Gemeinde St. Margareten im Rosental
St.Margareten 9, 9173 St. Margareten Im Rosental
Tel: 04226/218
Fax: 04226/218-20
E-Mail: st-margareten@ktn.gde.at

Datum: 31.08.2022
Bearbeiter:
Lageplan 1/2022

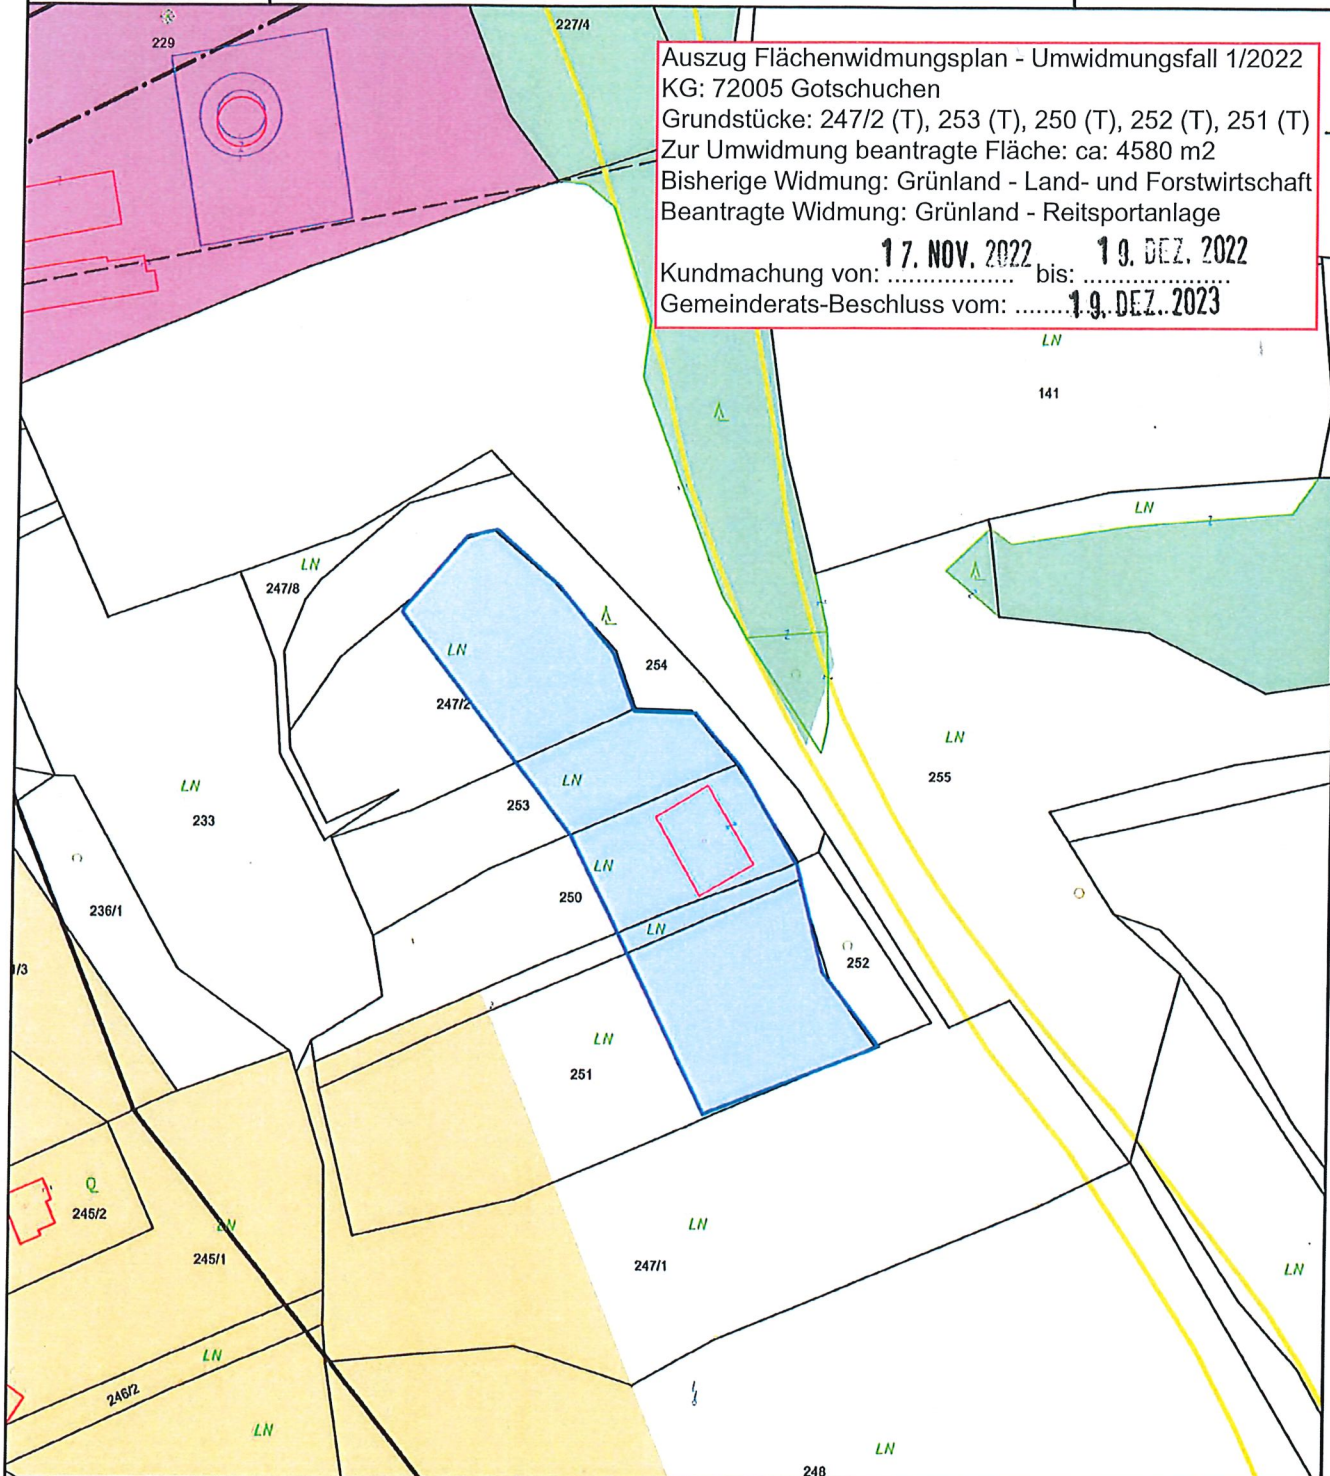

Auszug Flächenwidmungsplan - Umwidmungsfall 1/2022
KG: 72005 Gotschuchen
Grundstücke: 247/2 (T), 253 (T), 250 (T), 252 (T), 251 (T)
Zur Umwidmung beantragte Fläche: ca: 4580 m2
Bisherige Widmung: Grünland - Land- und Forstwirtschaft
Beantragte Widmung: Grünland - Reitsportanlage
Kundmachung von: **17. NOV. 2022** bis: **19. DEZ. 2022**
Gemeinderats-Beschluss vom:**19. DEZ. 2023**

Maßstab 1 : 1 500

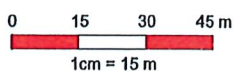

@BEV 2001, DKM-Datenkopie vom 01.04.2022. Für die Richtigkeit, Vollständigkeit und Aktualität der Daten wird keine Haftung übernommen. Bei Grabungsarbeiten ist in Jedem F; das Einverständnis mit dem Leitungsbetreiber herzustellen.



	Unterzeichner	Gemeinde St. Margareten im Rosental
	Datum/Zeit-UTC	2022-11-17T10:55:47+01:00
	Aussteller-Zertifikat	a-sign-corporate-07
	Serien-Nr.	2057766160
Hinweis	Dieses Dokument wurde antesigniert. Auch ein Ausdruck dieses Dokuments hat gemäß § 20 E- Government-Gesetz die Beweiskraft einer öffentlichen Urkunde.	
Prüfinformation	Dieses Dokument wurde antesigniert. Informationen zur Prüfung der elektronischen Signatur und des Ausdrucks finden Sie unter http://www.st-margareten.gv.at/antesignatur	